


PLANTA LAYOUT

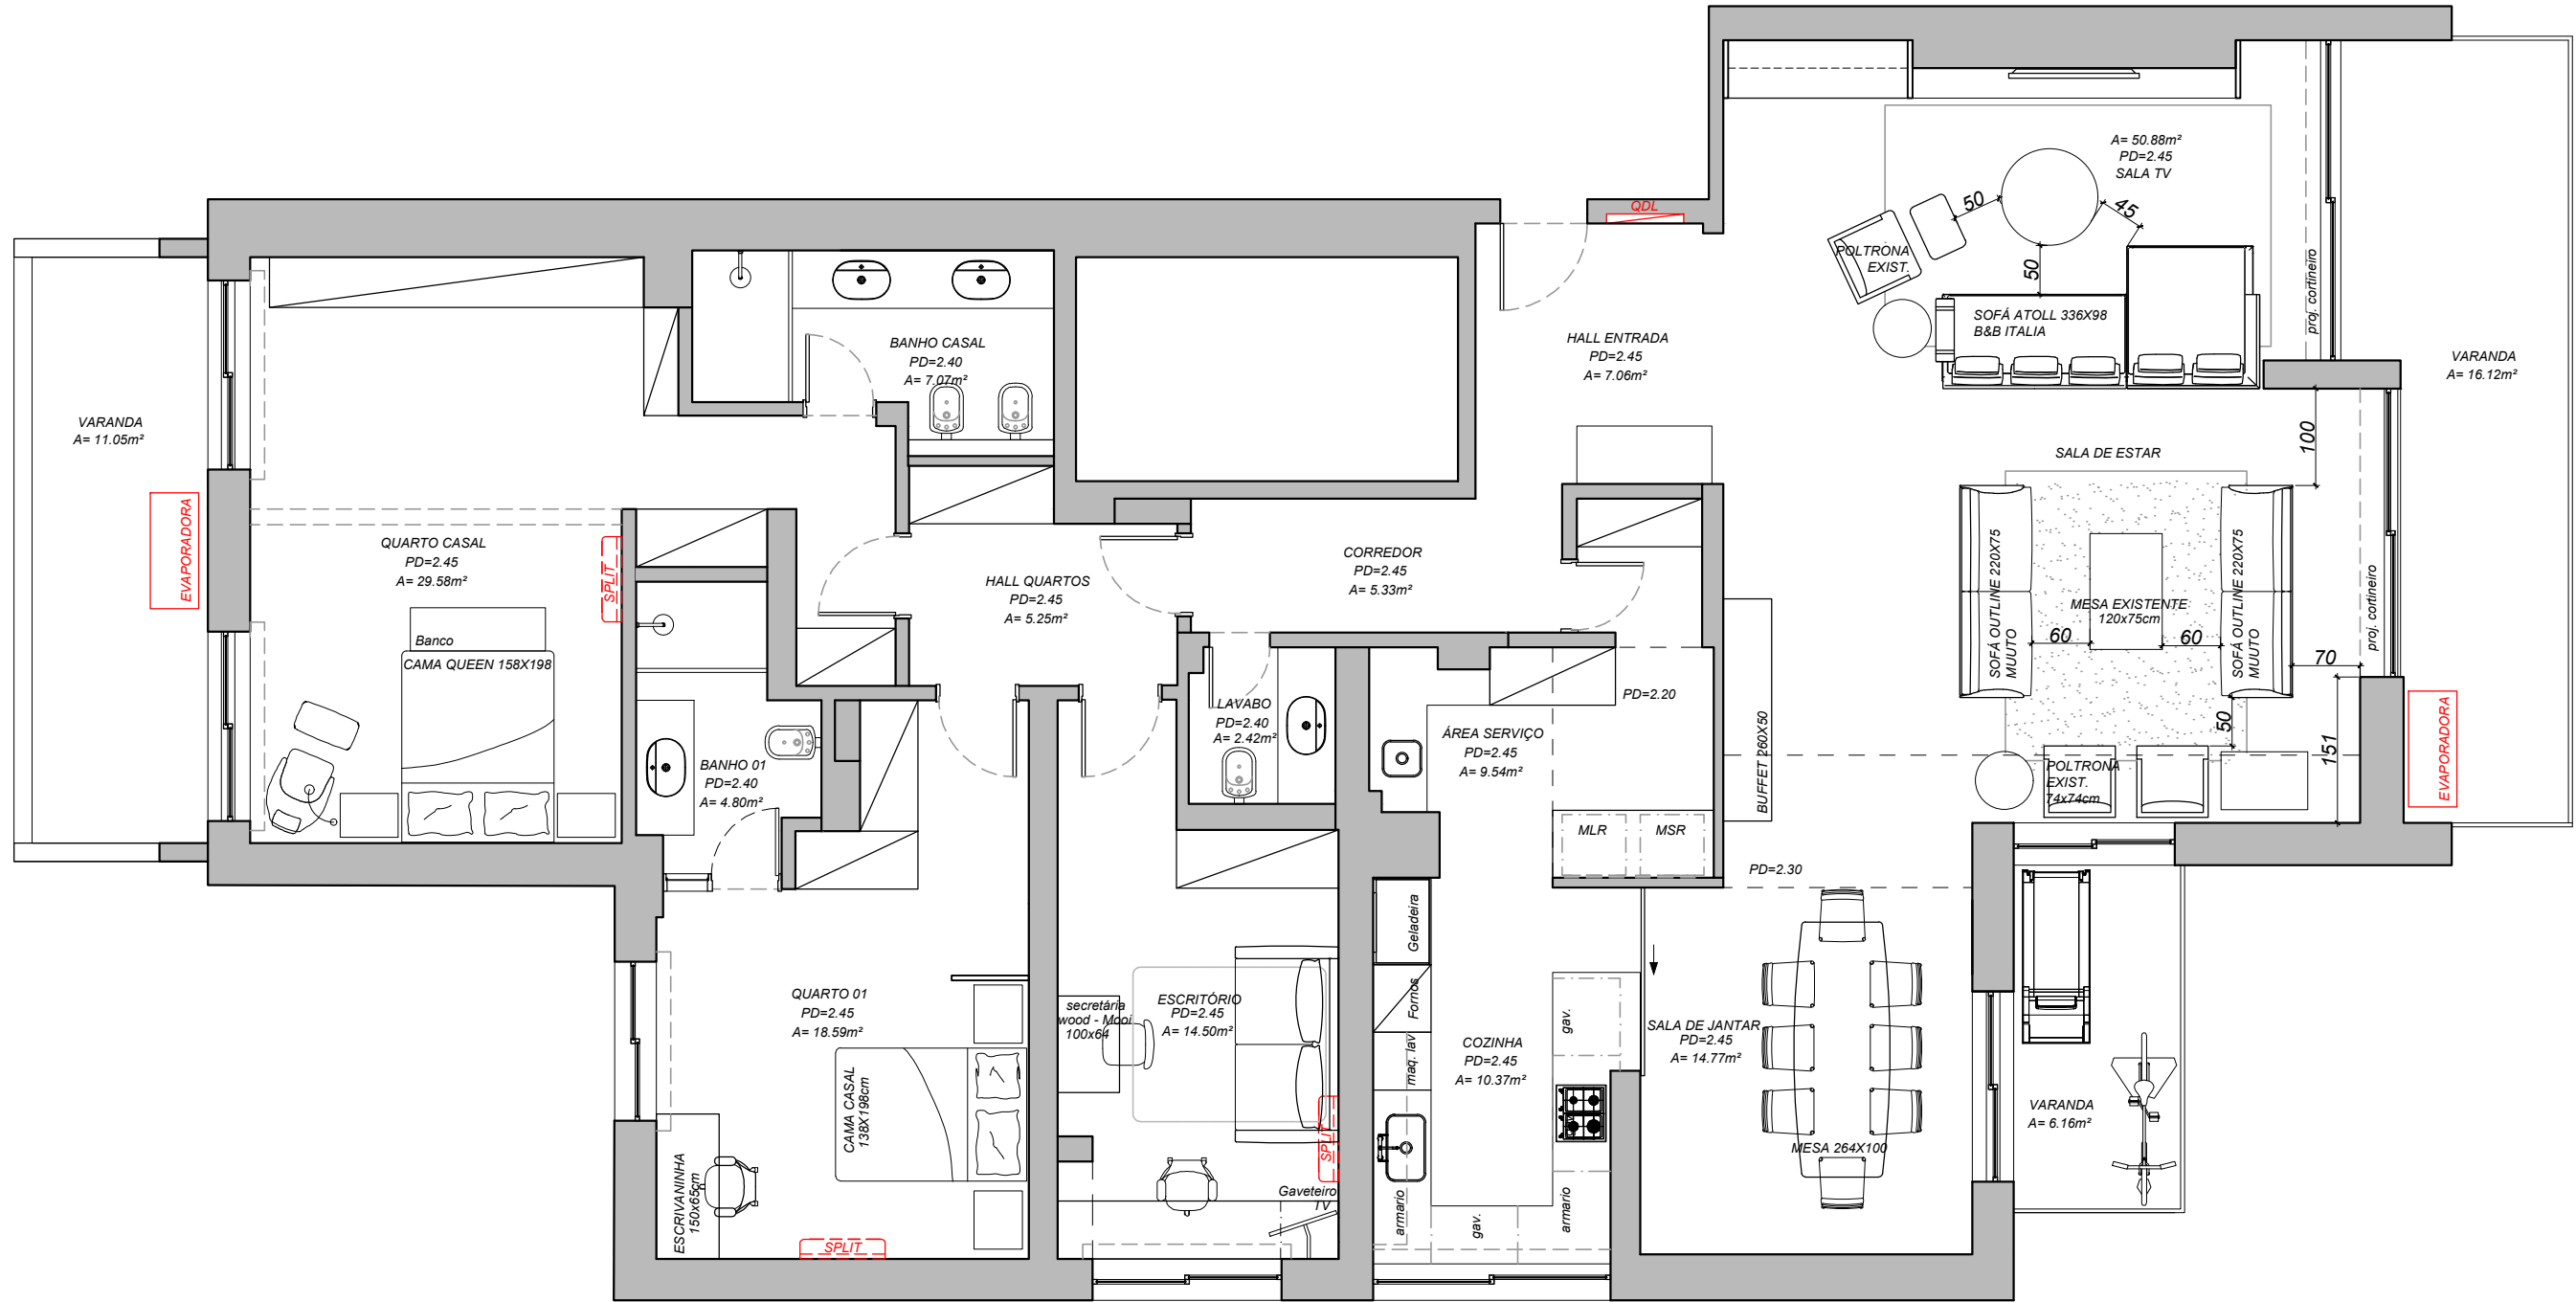

PLANTA BAIXA
ESCALA: 1/75

ANDREA CHICHARO
 Tel.: (21) 2239-2886 - Telefax: (21) 2274-2409
 Rua Visconde de Pirajá, 595 sala 303 / Ipanema CEP 22410-003
 e-mail: andreachicharo@andreachicharo.com.br
 www.andreachicharo.com.br

| | | |
|-------------------------------------|---|---|
| CLIENTE: Luiza e Carlos Pinheiro | ENDEREÇO DA OBRA: Rua de Abril, n. 101, apto 15B - Cascais | PLANTA Nº: 01/05 |
| ESPÉCIE: PLANTA LAYOUT | AUTOR DO PROJETO: Andrea Chicharo | |
| ESCALA: Indicada | DATA: 24/08/2022 | ARQUITETO RESPONSÁVEL: Stefanie Costa |
| | | ARQUIVO CAD: CL-PLANTAS GERAIS_R05.DWG |